


GESTALTUNGSKIZZE

MARKTGEMEINDE HERNSTEIN

BDA-O-M19/007-24.07.2014

WEBA B. HOZANG

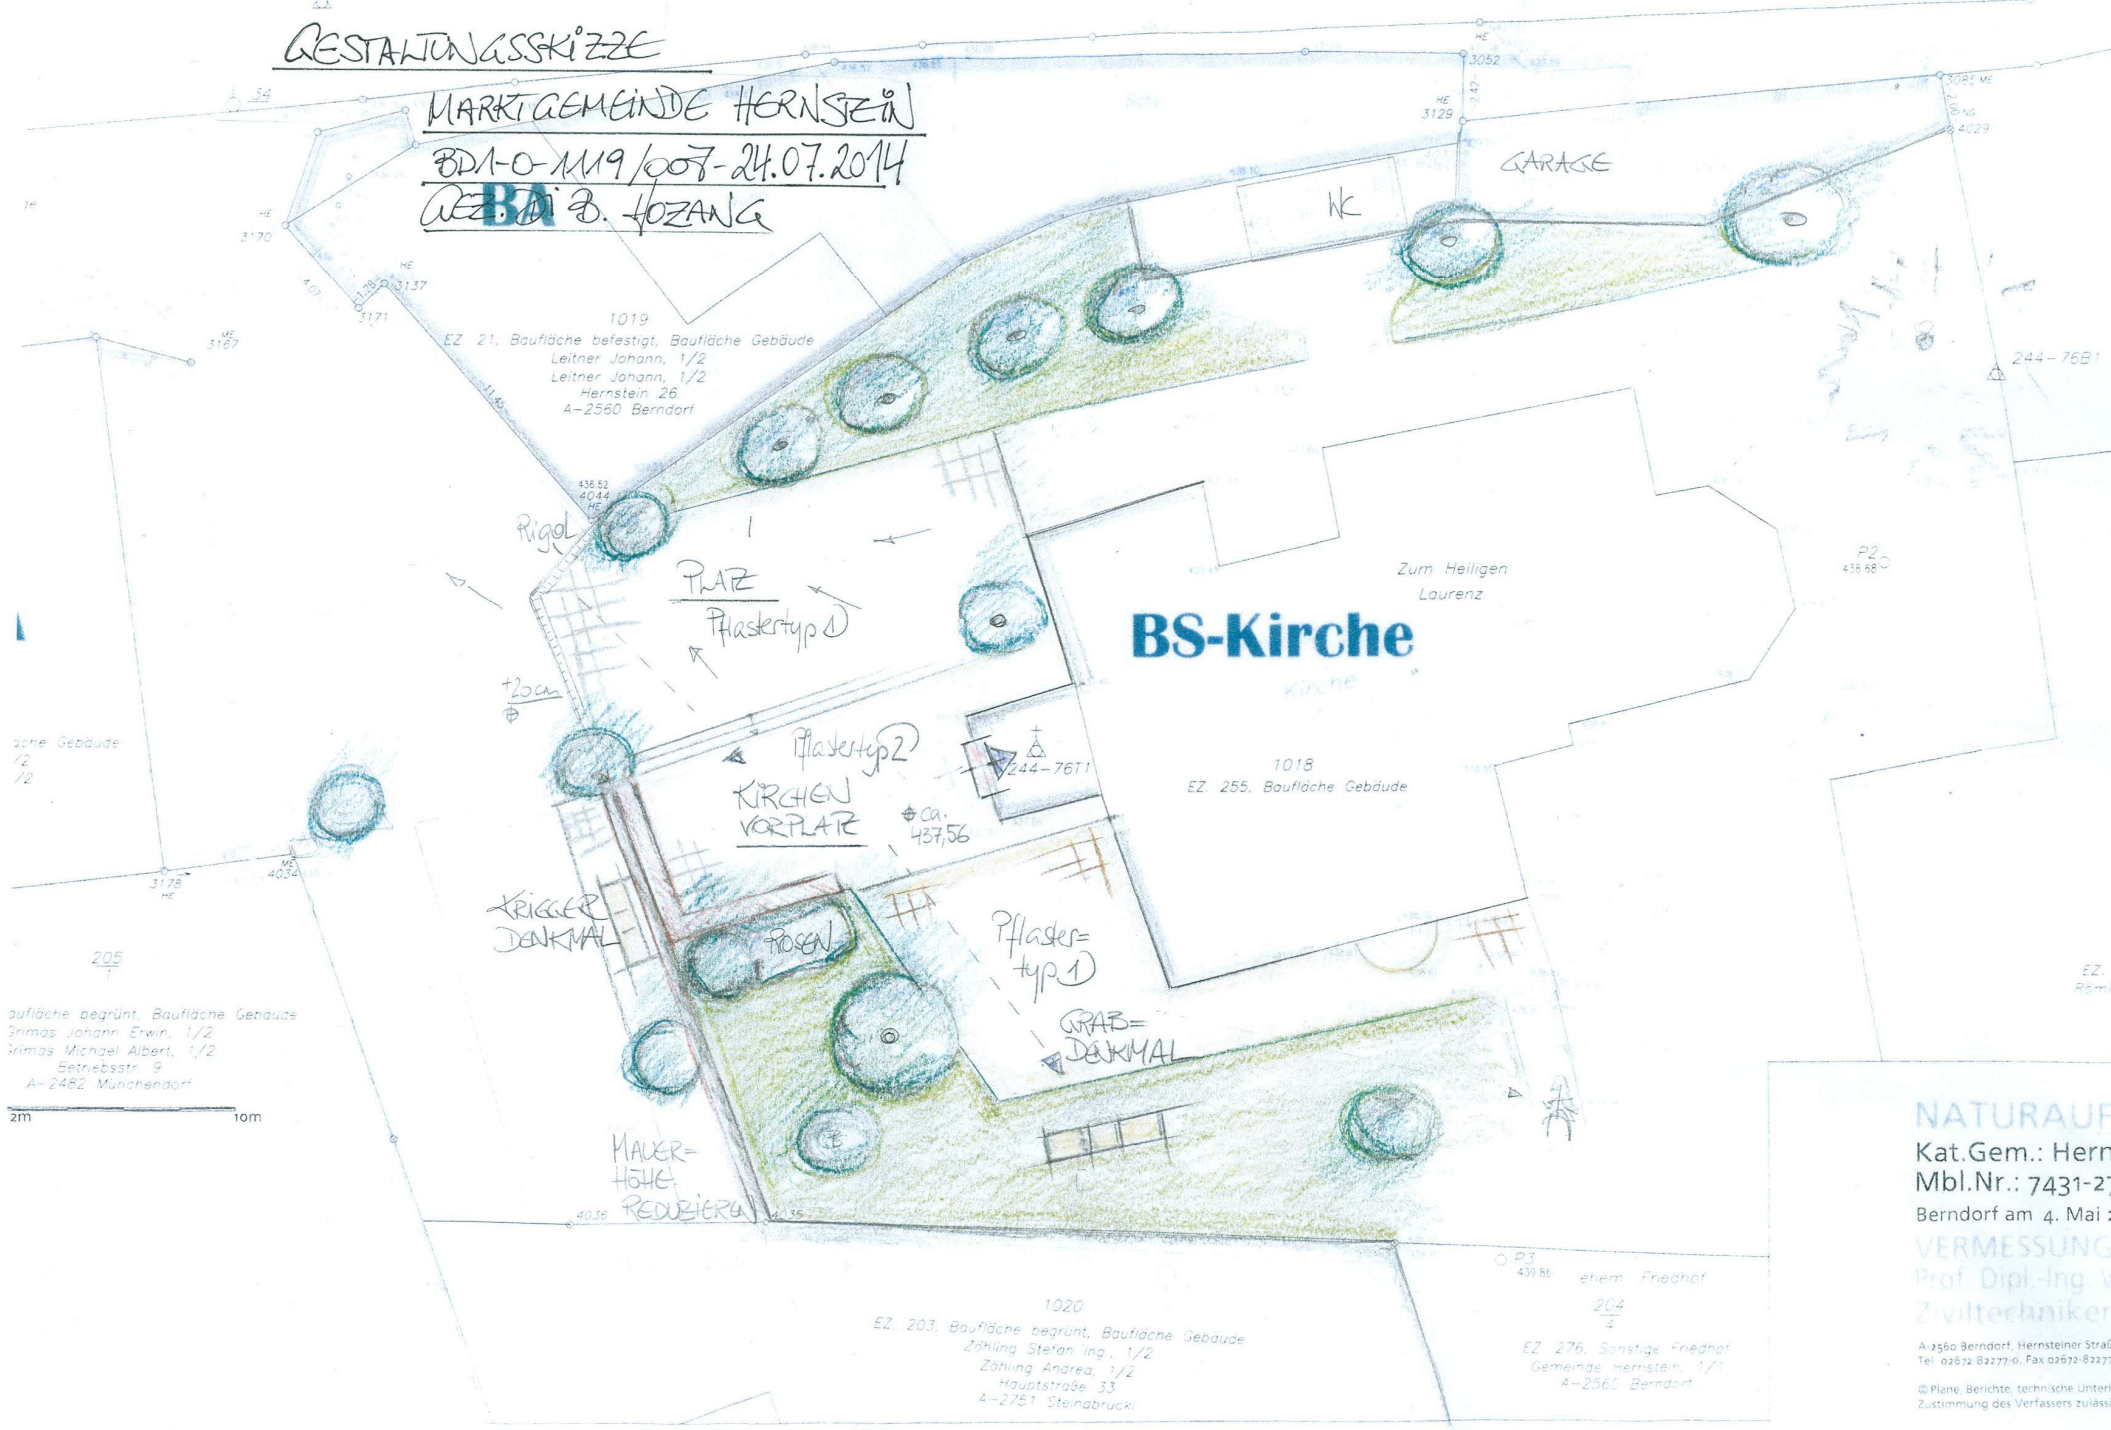

30che Gebäude
1/2
1/2

205

auffläche begrünt, Baufläche Gebäude
Brimas Johann Erwin, 1/2
Brimas Michael Albert, 1/2
Betriebsstr. 9
A-2482 Münchendorf

2m 10m

NATURAUFW

Kat.Gem.: Herns
Mbl.Nr.: 7431-27/
Berndorf am 4. Mai 20

VERMESSUNG-
Prof. Dipl.-Ing. W
Ziviltechniker

A-2560 Berndorf, Hernsteiner Straße
Tel. 02672-82277-0, Fax 02672-82277-3

© Pläne, Berichte, technische Unterlag
Zustimmung des Verfassers zulässig.