


MARKTGEMEINDE HERNSTEIN

BD1-0-119/009-2014

GEZ: Di B. HOZANG, 11.09.2014

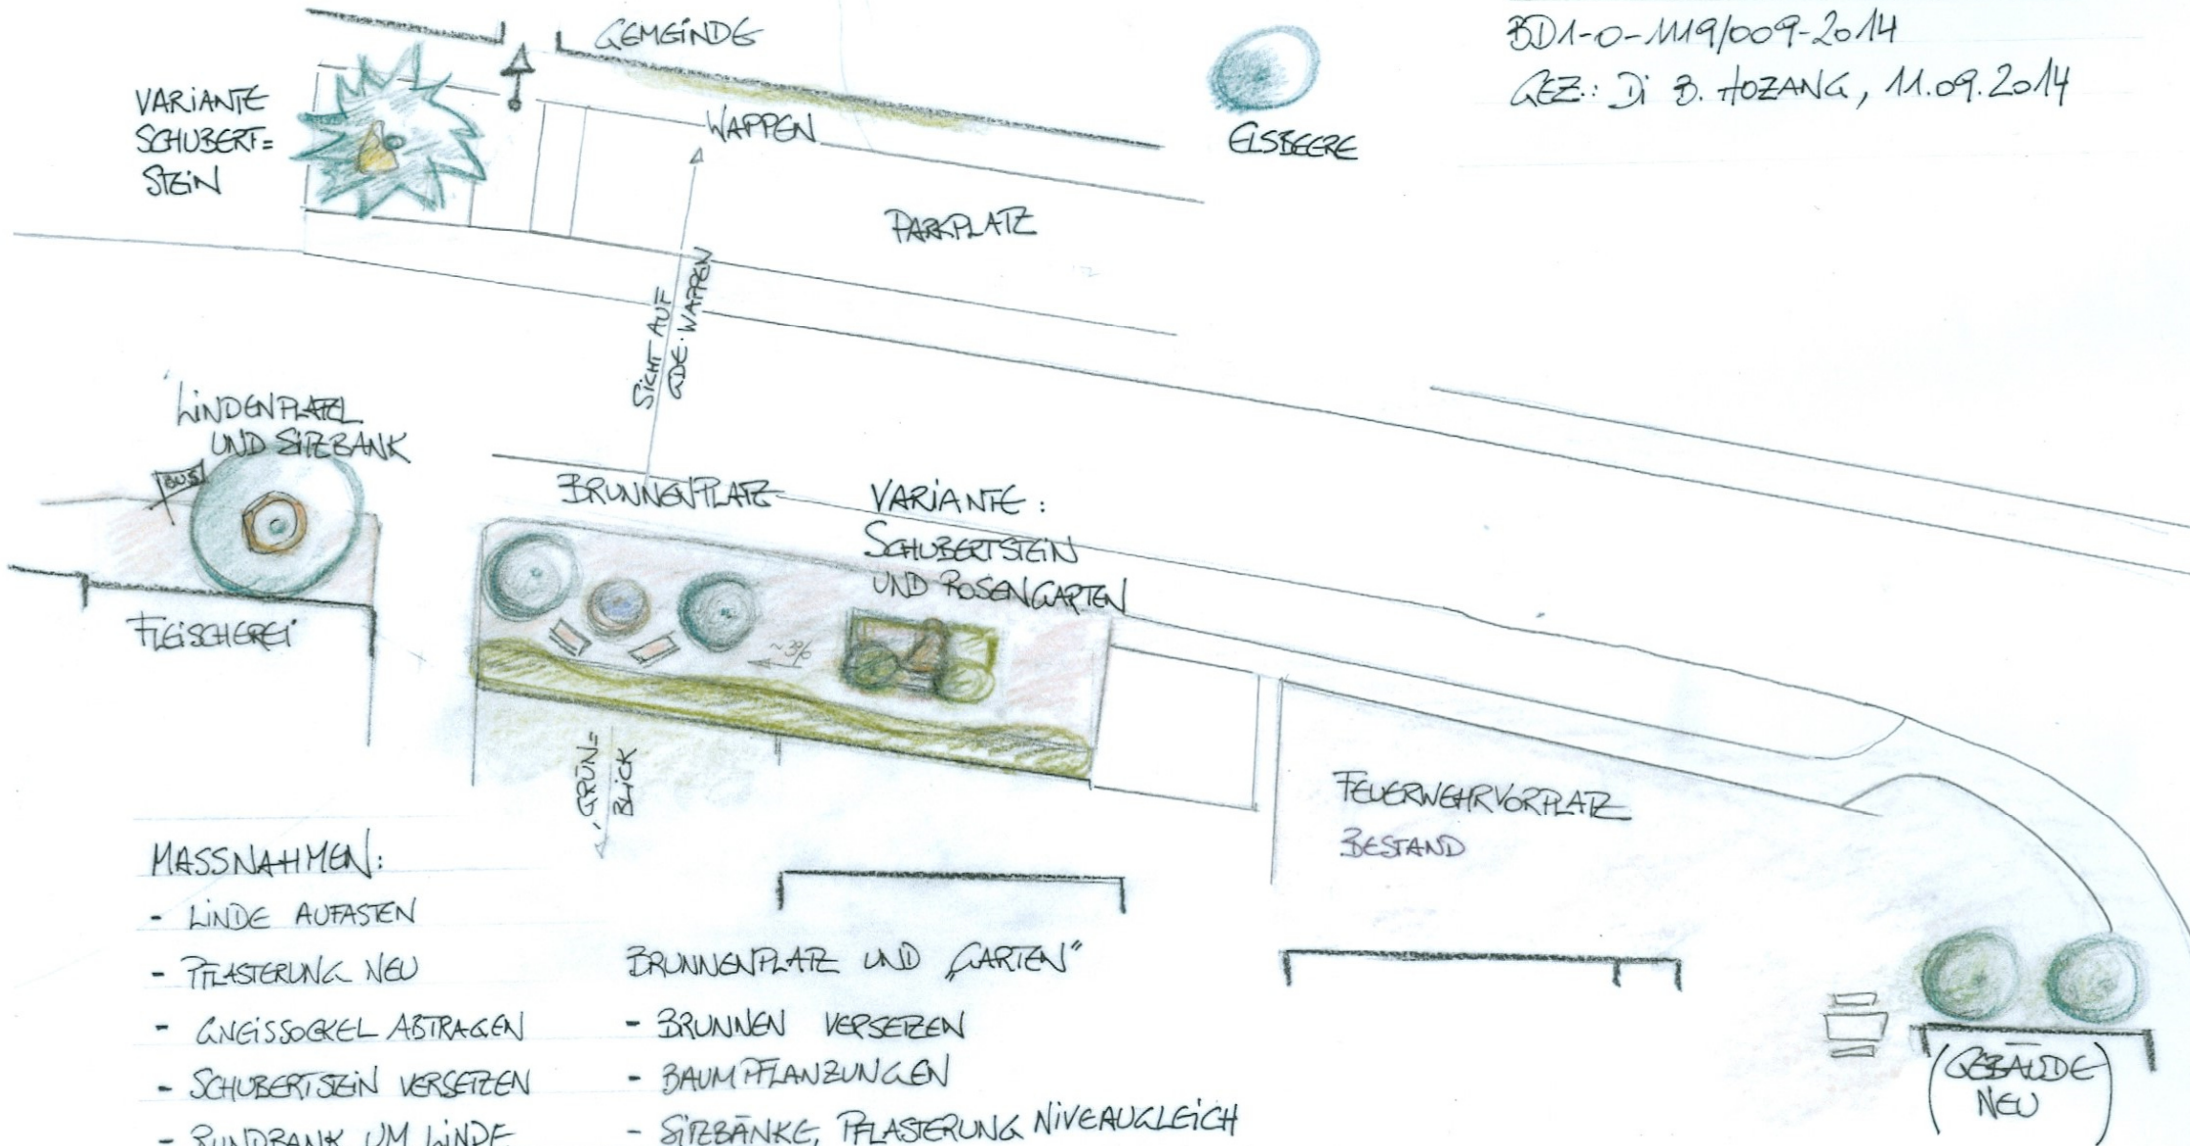

MASSNAHMEN:

- LINDE AUFASTEN
  - PFLASTERUNG NEU
  - ANGISSOCKEL ABTRAGEN
  - SCHUBERTSTEIN VERSETZEN
  - RUNDBANK UM LINDE
- BRUNNENPLATZ UND GARTEN
- BRUNNEN VERSETZEN
  - BAUMPFLANZUNGEN
  - SITZBÄNKE, PFLASTERUNG NIVEAUKLEICH
  - SCHUBERTSTEIN + „RÖSLEIN“ (STAMMROSEN)
  - BÄUME: ELSBEERE, KUGEL-STEPPENKIRSCH
  - GEMISCHTE HECKE